



Tipo D1	
n. piani	n.4 + P. terra
h piani res. + PT	m. 16,50
volume lordo	mc 5.800
sls resid.le	mq 1.757
n./s.u. alloggi	
p. terra	n. 3 mq 80, mq 85, mq 95
p. tipo	n. 3 mq 80, mq 95, mq 115
n. totale alloggi	n. 15

Tipo F1	
n. piani	n.4 + PT Porticato
h piani res. + PT	m. 17,50
volume lordo	mc 3.908
sls resid.le	mq 995
sls commerciale	mq 129
n./s.u. alloggi	
p.tipo	n.2 mq 90
n. totale alloggi	n. 8


PIANTA PIANO INTERRATO

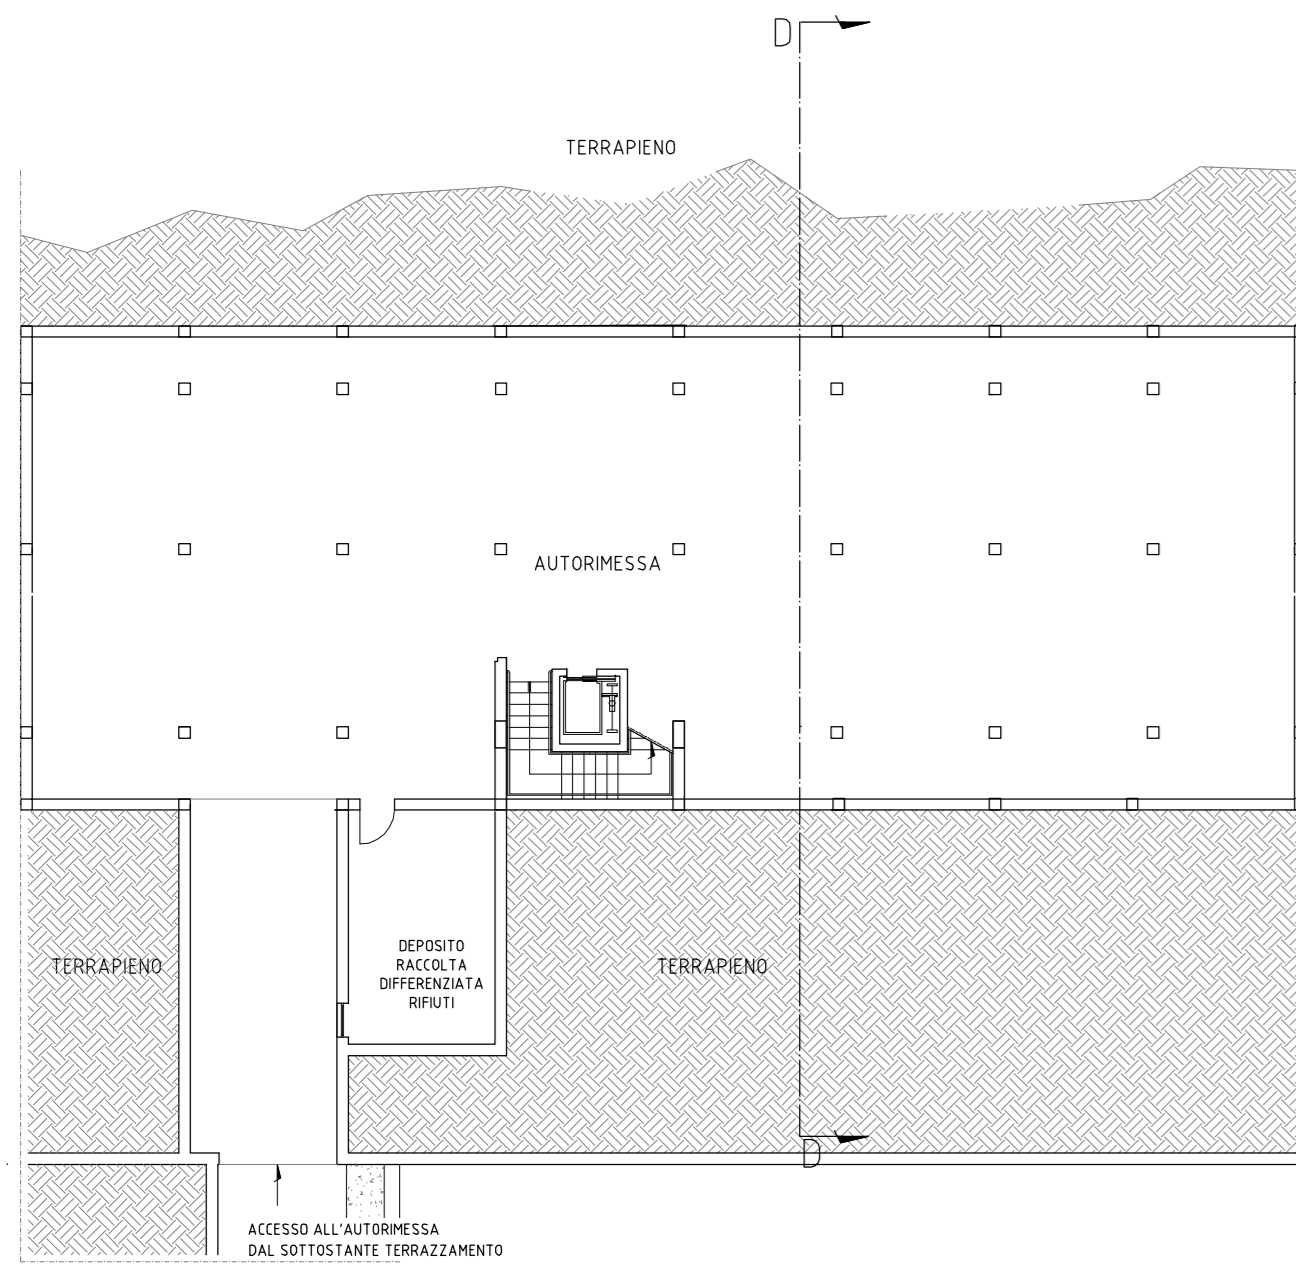


PIANTA PIANO TERRA

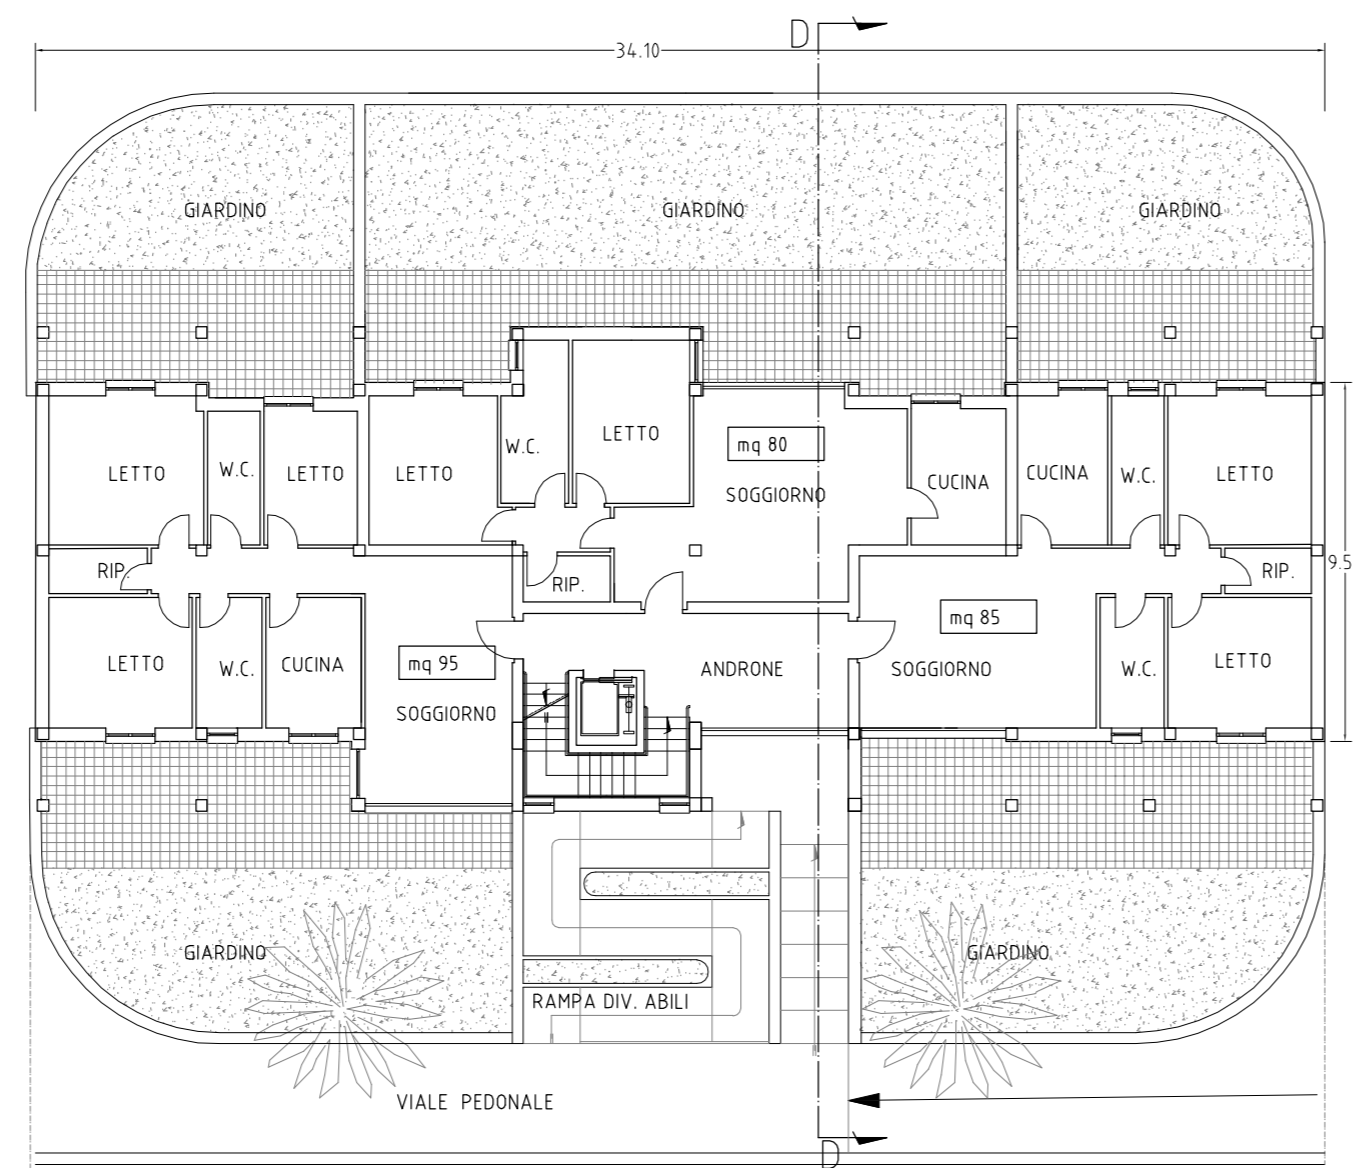


PIANTA PIANO TERRA

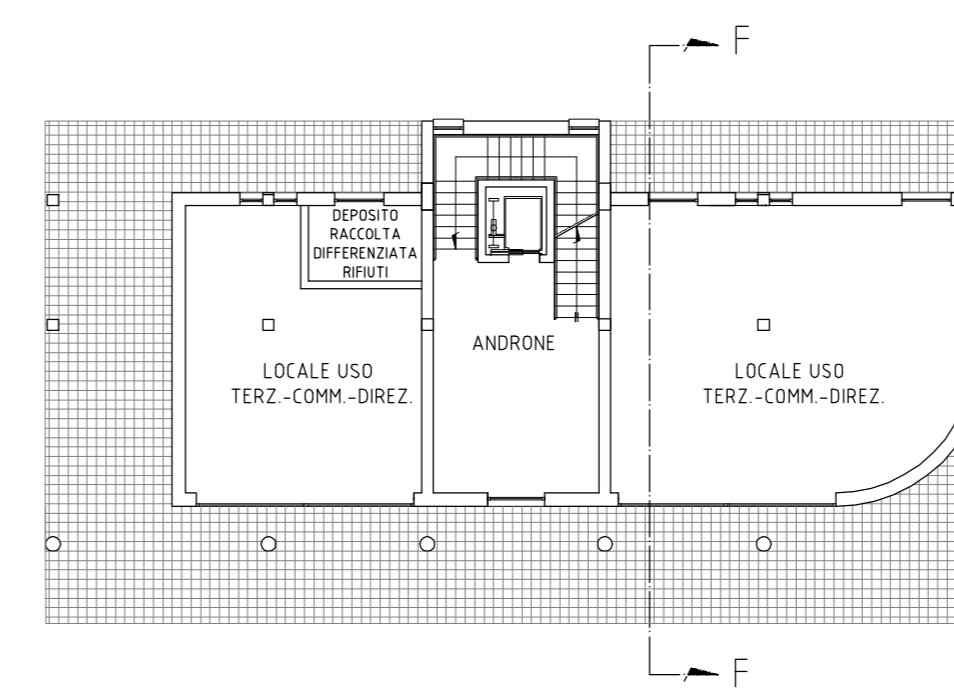


PIANTA PIANO TIPO

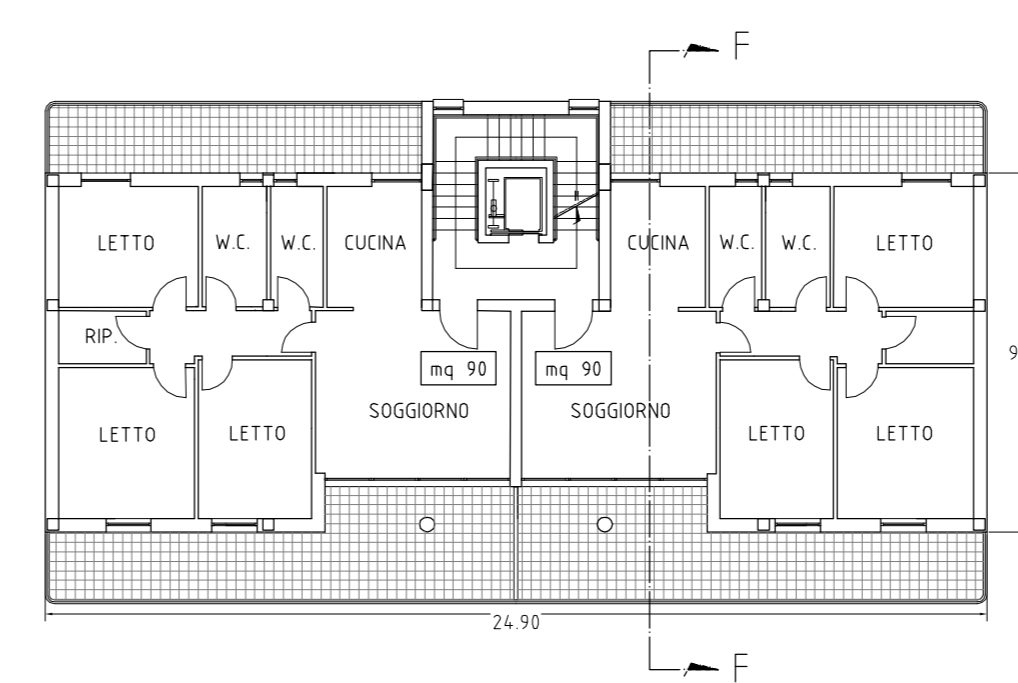


PIANTA PIANO TIPO

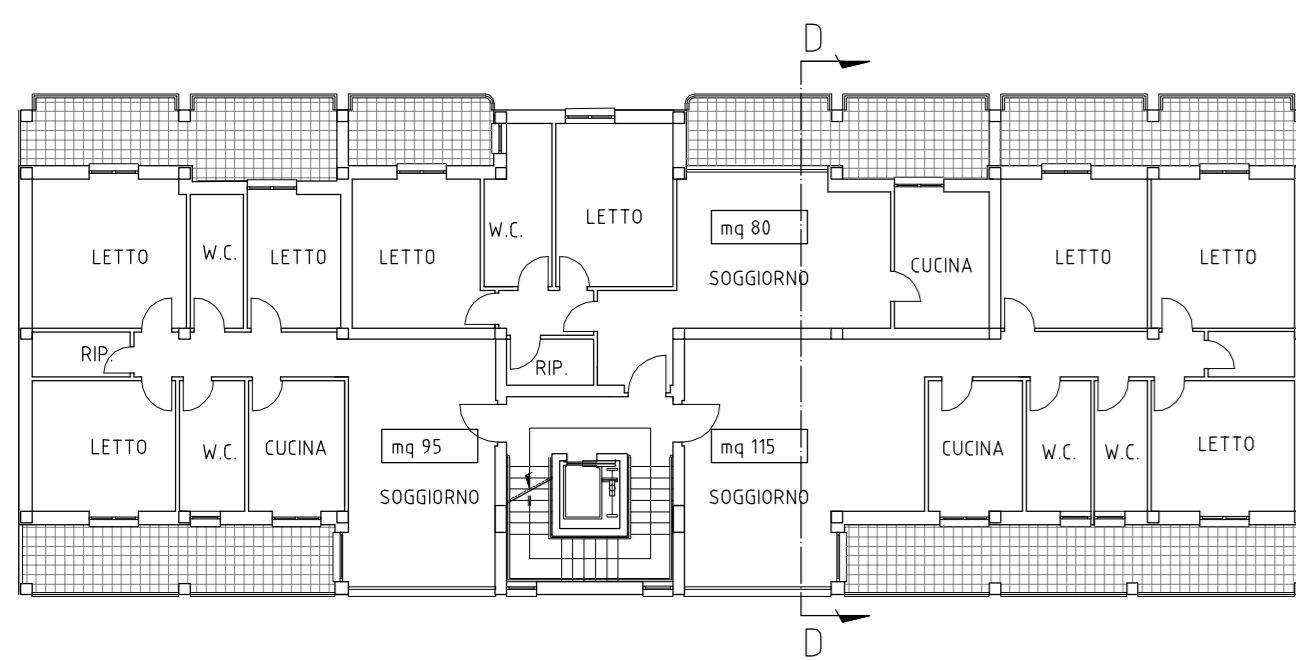


PIANTA PIANO COPERTURA

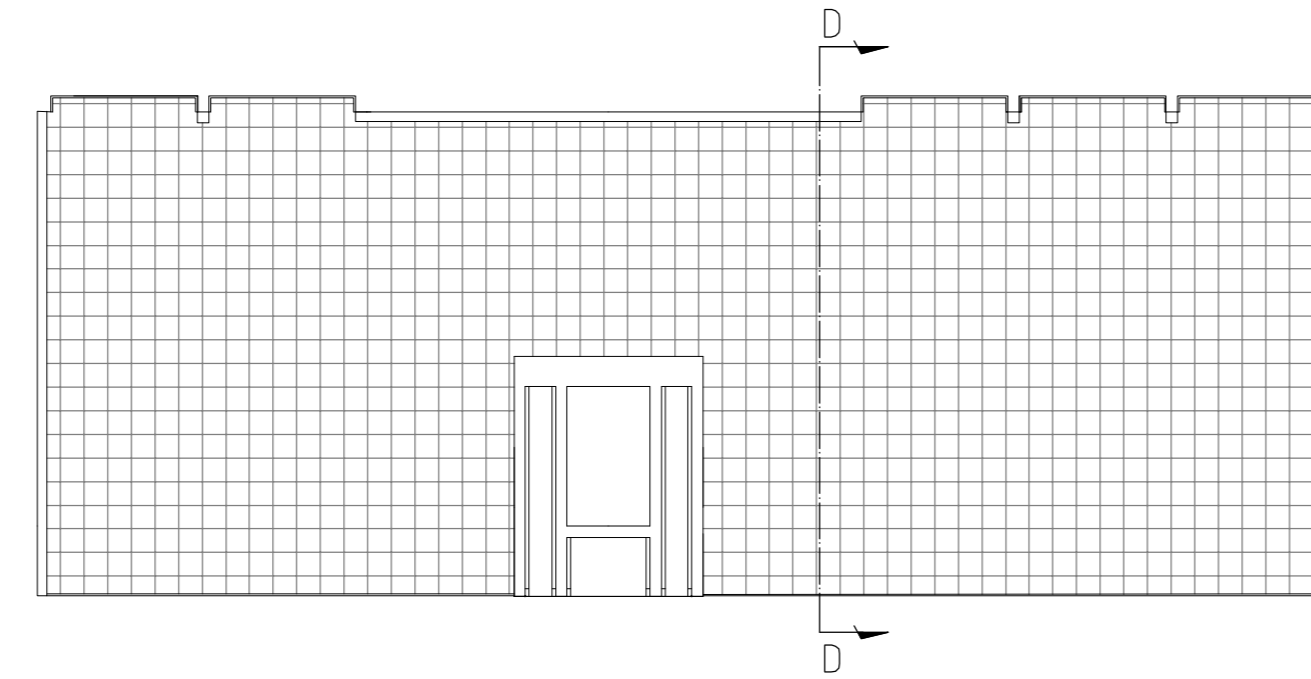



PIANTA PIANO COPERTURA

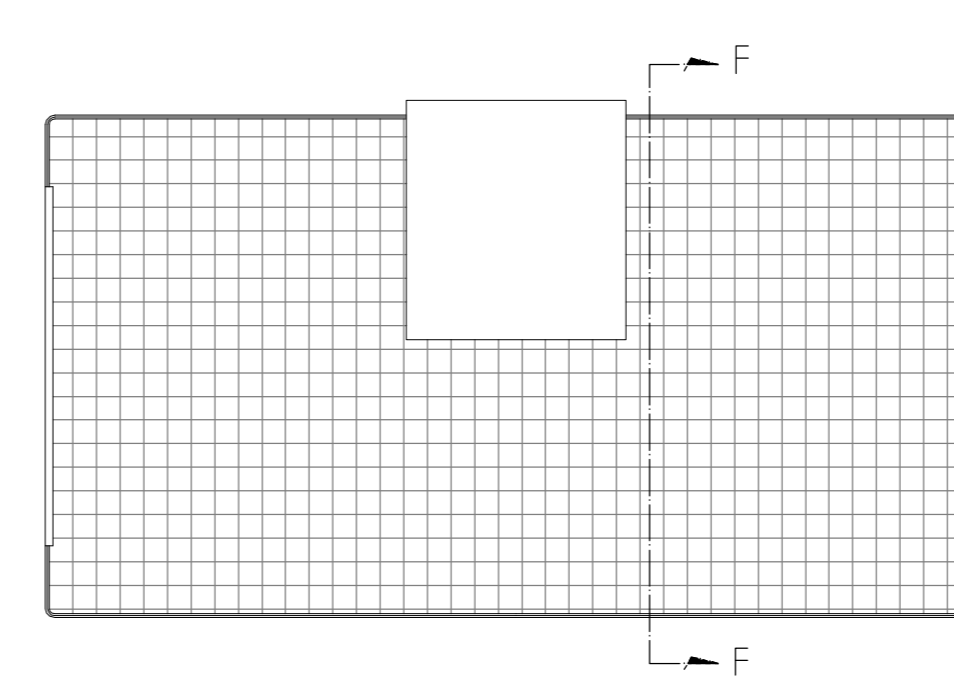

SEZIONE D-D

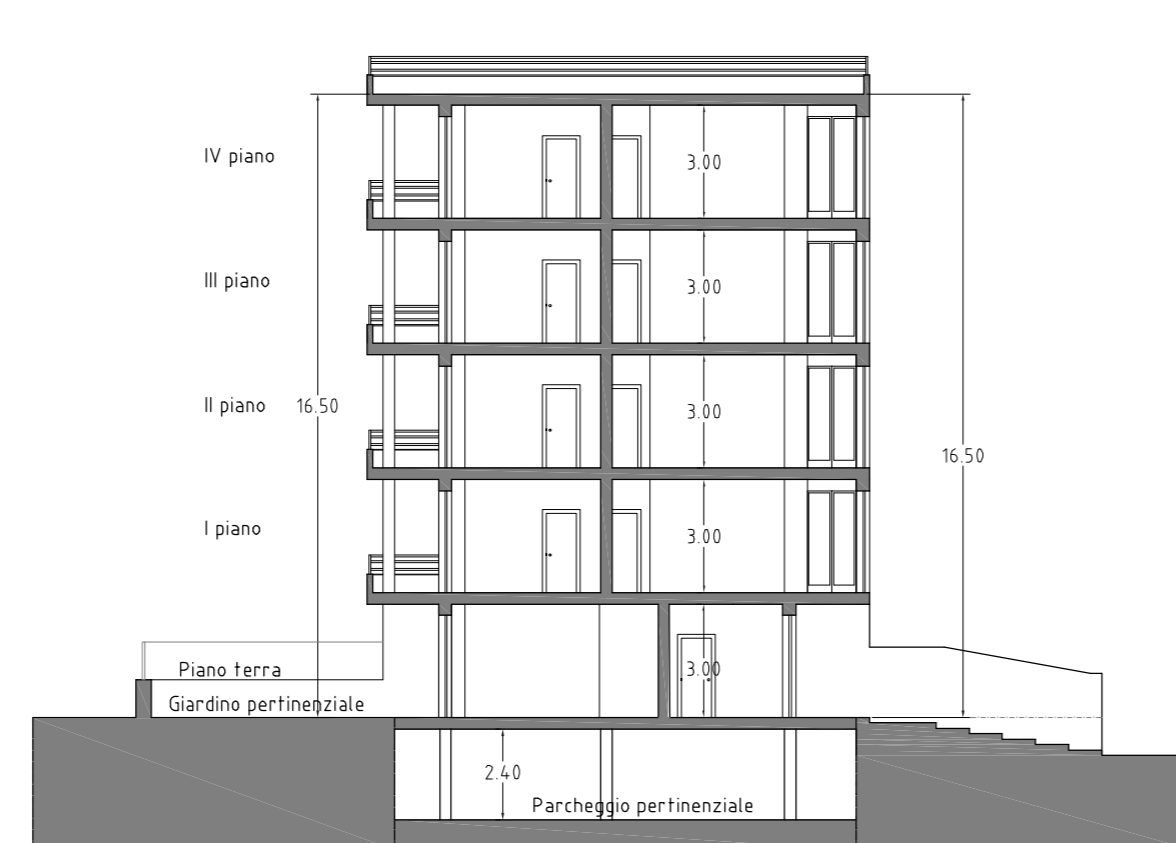

SEZIONE F-F

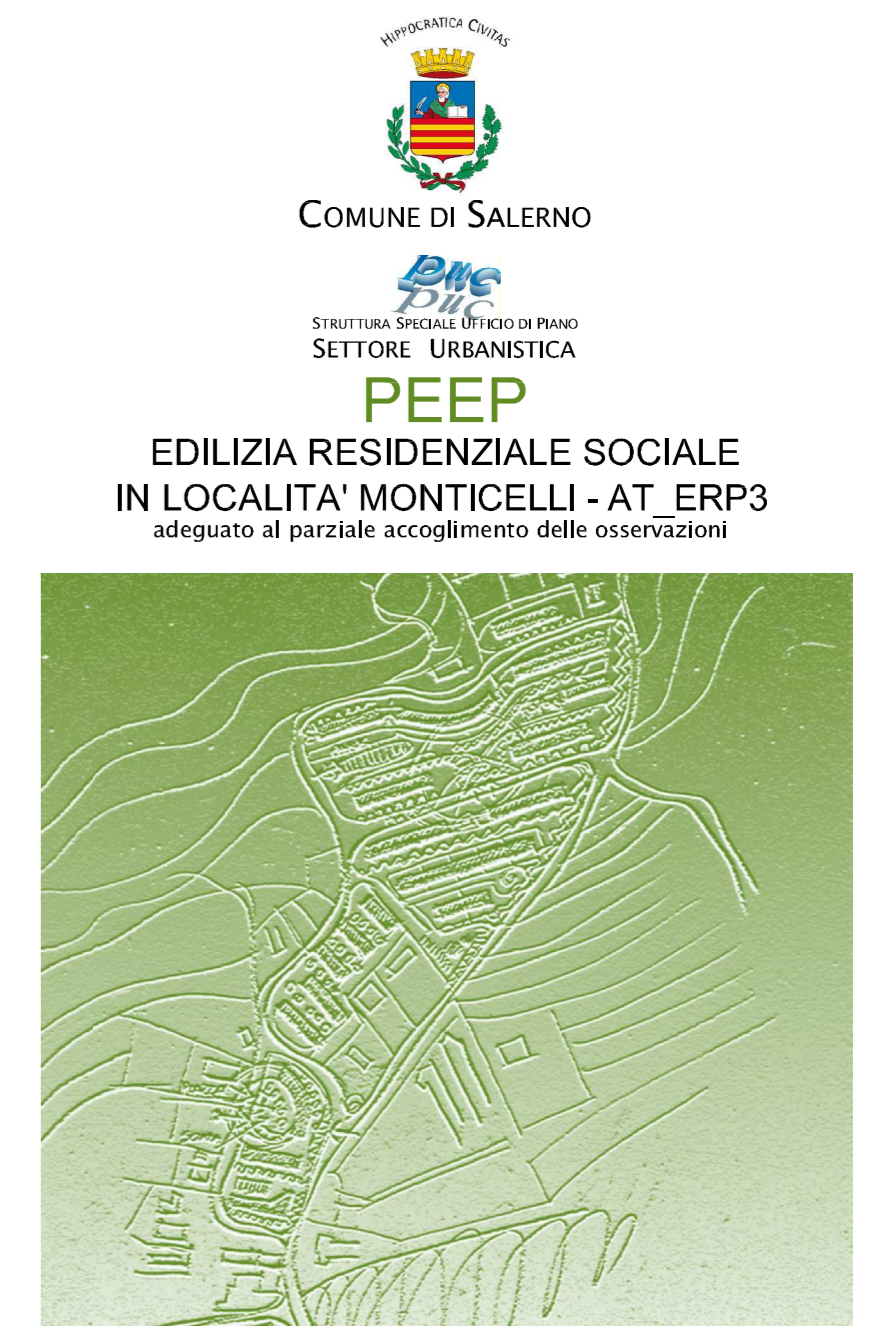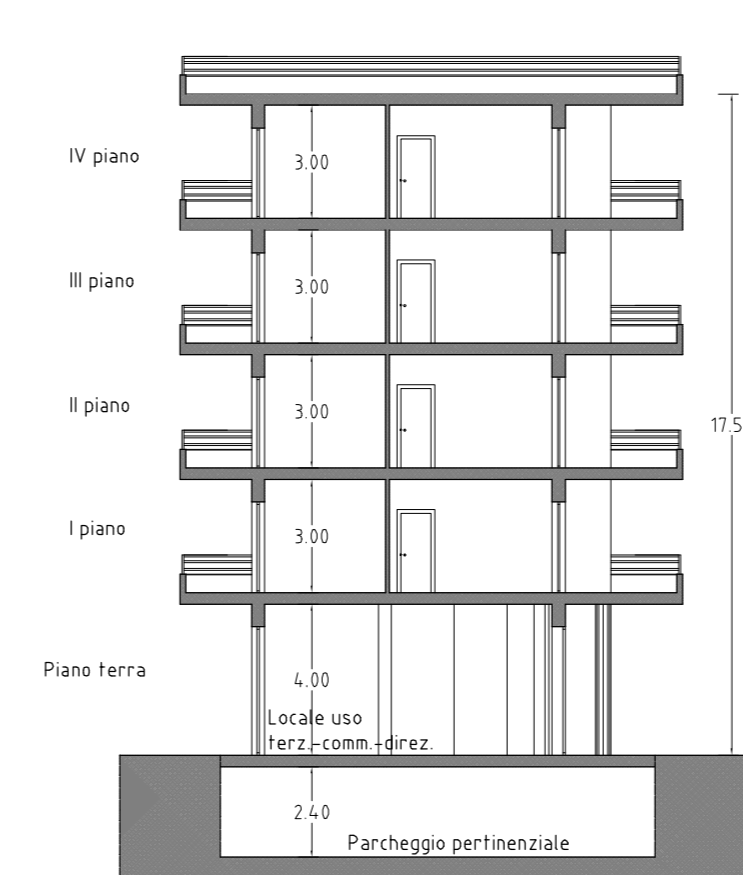

TAV. 4c **TIPI EDILIZI**
scala 1 : 200

gruppo di lavoro
COORDINATORE DELLA PROGETTAZIONE
Arch. Bianca De Roberto

PROGETTAZIONE URBANISTICA
Arch. Giovanni Ciotta
Arch. Filomena Daraio

PROGETTAZIONE IMPIANTI
Ing. Vito Galderisi
Ing. Nicola Grimaldi
Ing. Benedetto Troisi

PROCEDURE TECNICO-AMMINISTRATIVE
Arch. Francesco Savino
Arch. Marialisa Ferro
Geom. Vincenzo de Sio

STUDIO GEOLOGICO
Geom. Rosario Lambiase

COLLABORATORI
Geom. Marcello Sansone
Geom. Corrado Marino
Geom. Gaetana Pinto

STUDIO FONDOMETRICO
Dott. Anna Lisa Spatola
Arch. Daniela De Martino

IL DIRETTORE DI SETTORE
Arch. Bianca De Roberto