



Tipo A	
n. piani	n. 3 + P. semint. autoadossata
n. piani res.	n. 9/90
Volume lordo	m <sup>3</sup> 2.707
Volume netto	m <sup>3</sup> 823
Superficie coperta	m <sup>2</sup> 823
Superficie utile	m <sup>2</sup> 710
P. terra	n. 2 mq 110
P. I	n. 2 mq 100
P. II	n. 2 mq 105
n. totale alloggi	n. 6

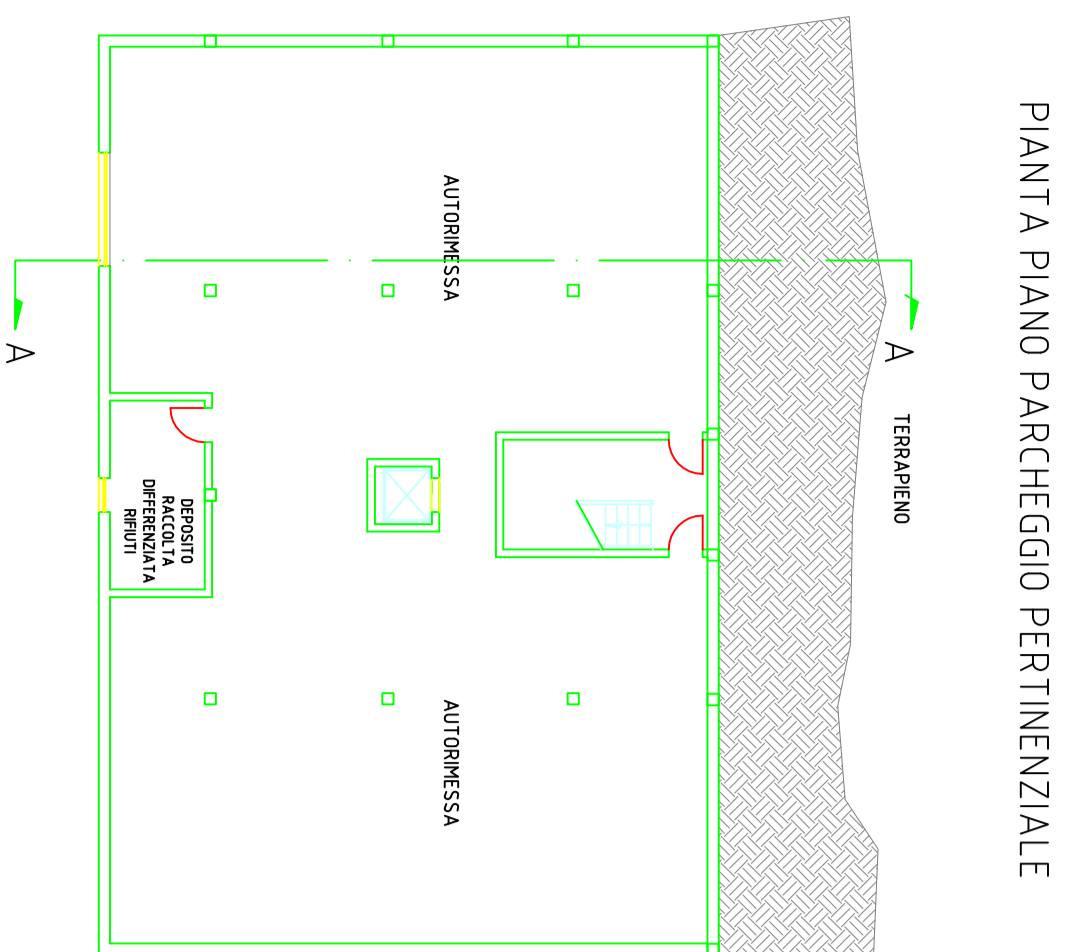


PIANTA PIANO PARCHEGGIO PERTINENZIALE

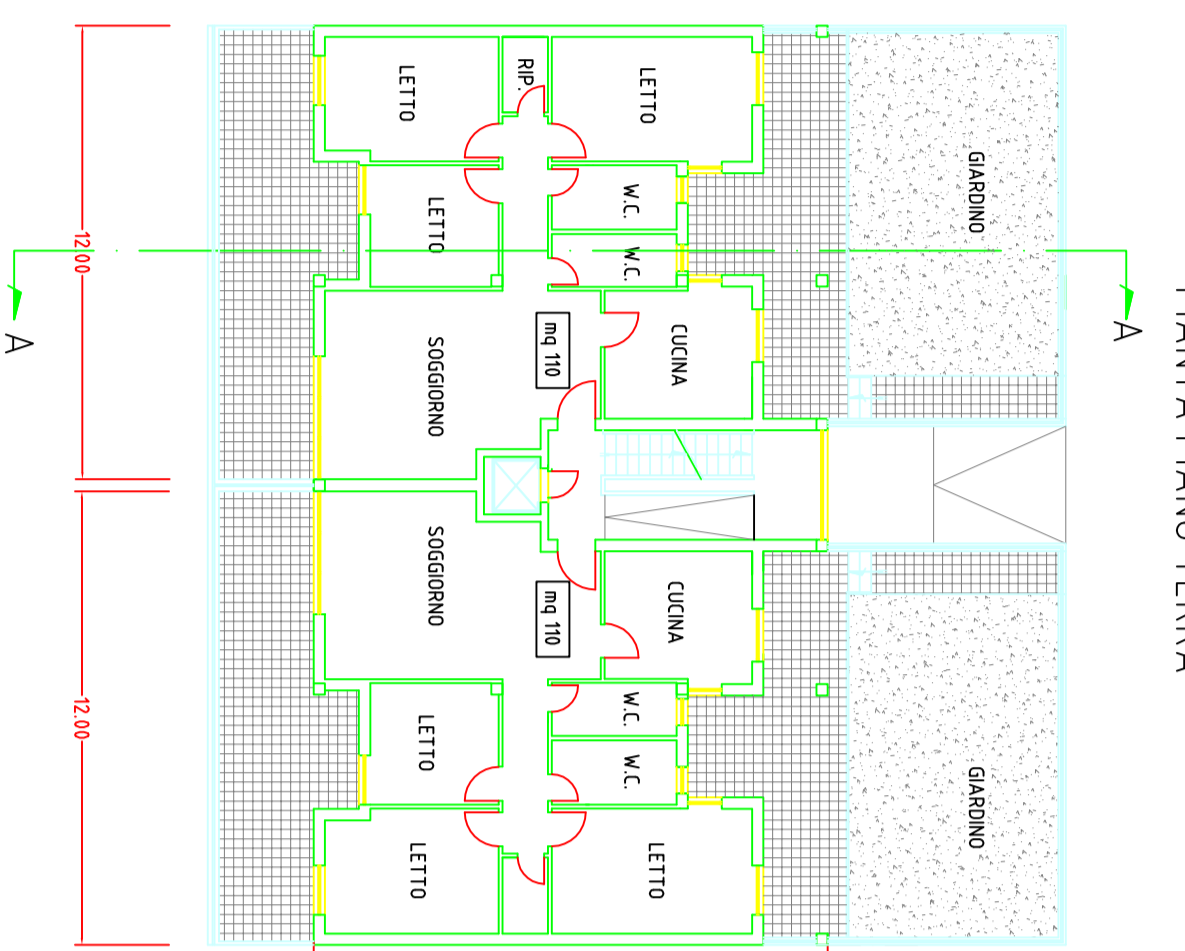


PIANTA PIANO TERRA


Tipo B	
n. piani	n. 3 + P. semint. autoadossata
n. piani res.	n. 9/90
Volume lordo	m <sup>3</sup> 2.539
Volume netto	m <sup>3</sup> 789
Superficie coperta	m <sup>2</sup> 789
Superficie utile	m <sup>2</sup> 676
P. terra	n. 1 mq 110 + n. 1 mq 95
P. I	n. 1 mq 100 + n. 1 mq 90
P. II	n. 1 mq 105 + n. 1 mq 95
n. totale alloggi	n. 6

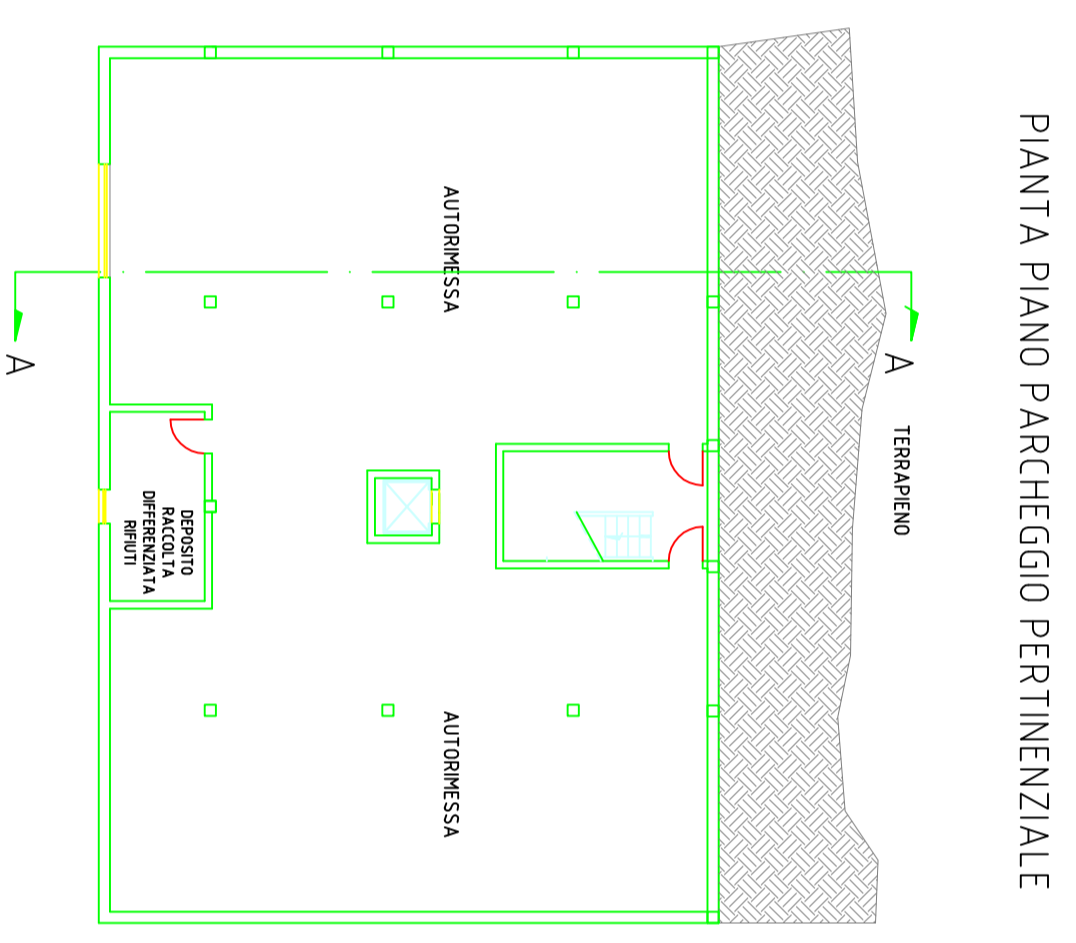


PIANTA PIANO PARCHEGGIO PERTINENZIALE

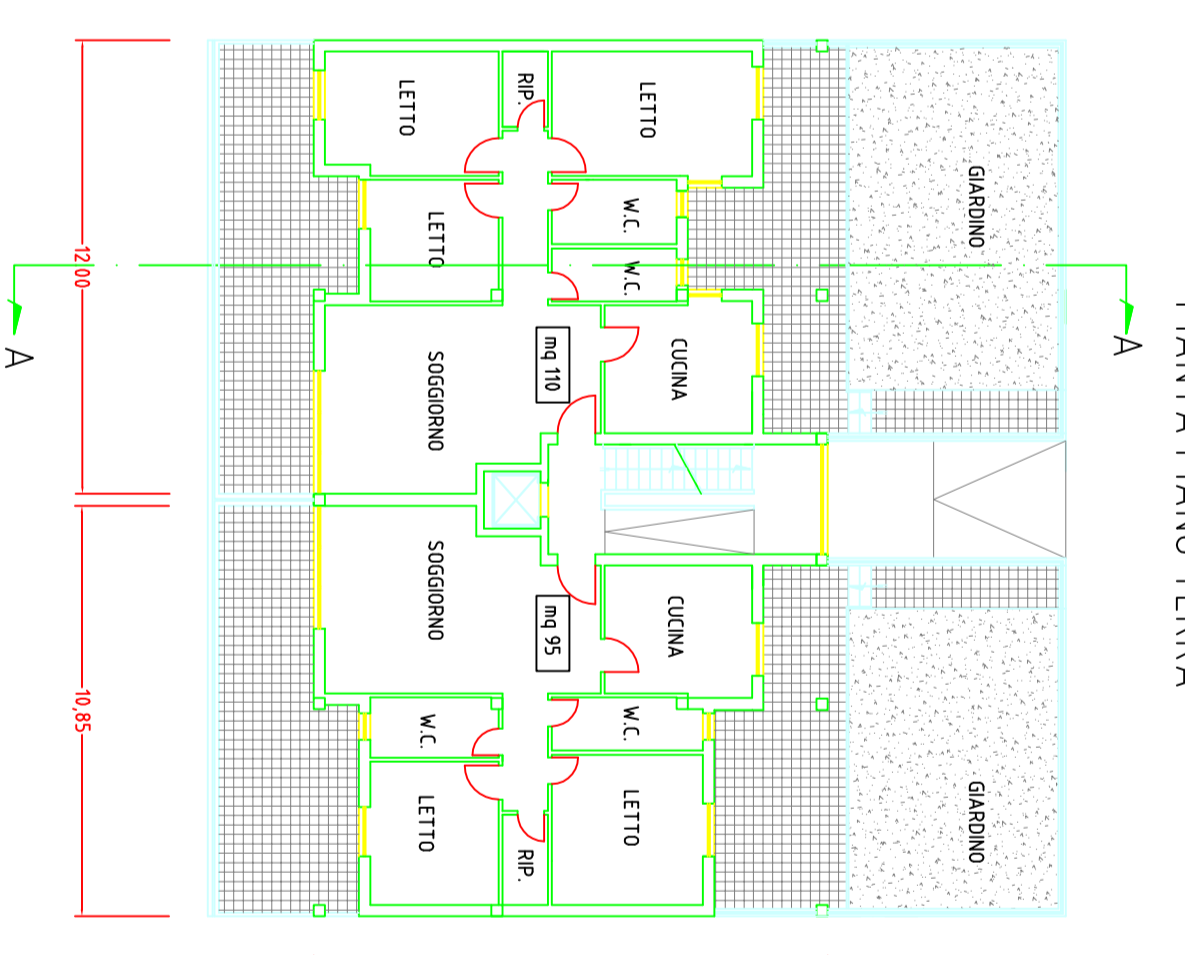


PIANTA PIANO TERRA

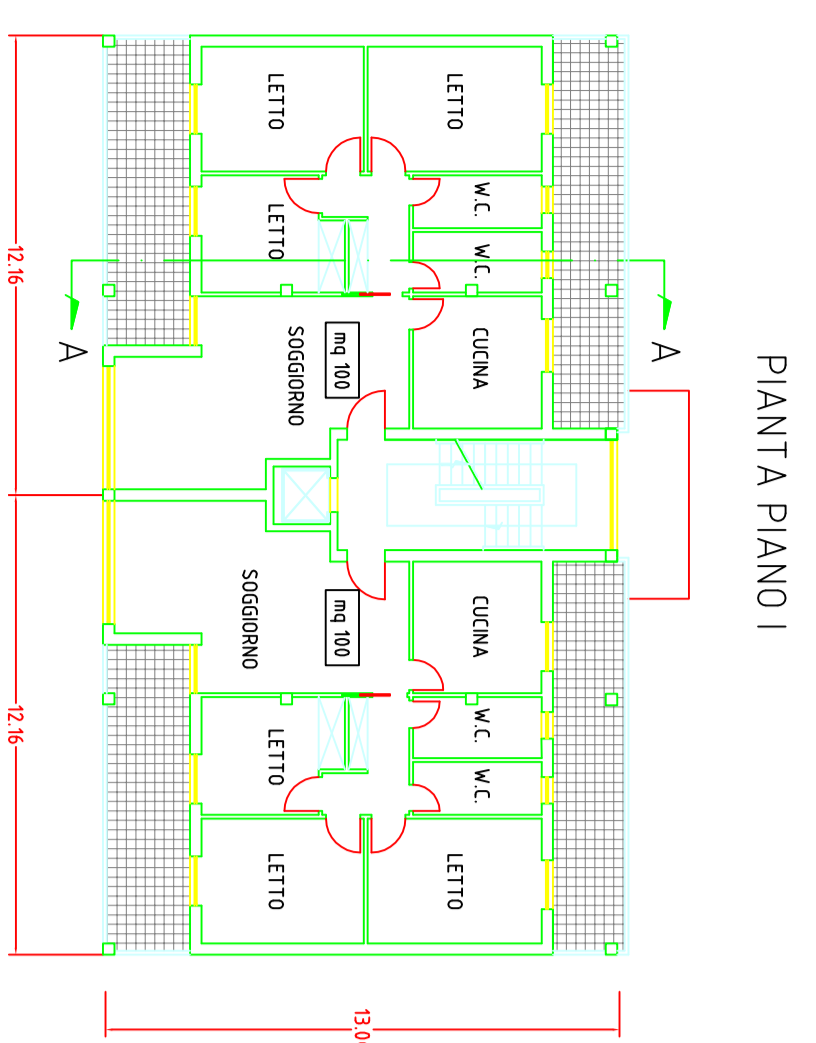


PIANTA PIANO I

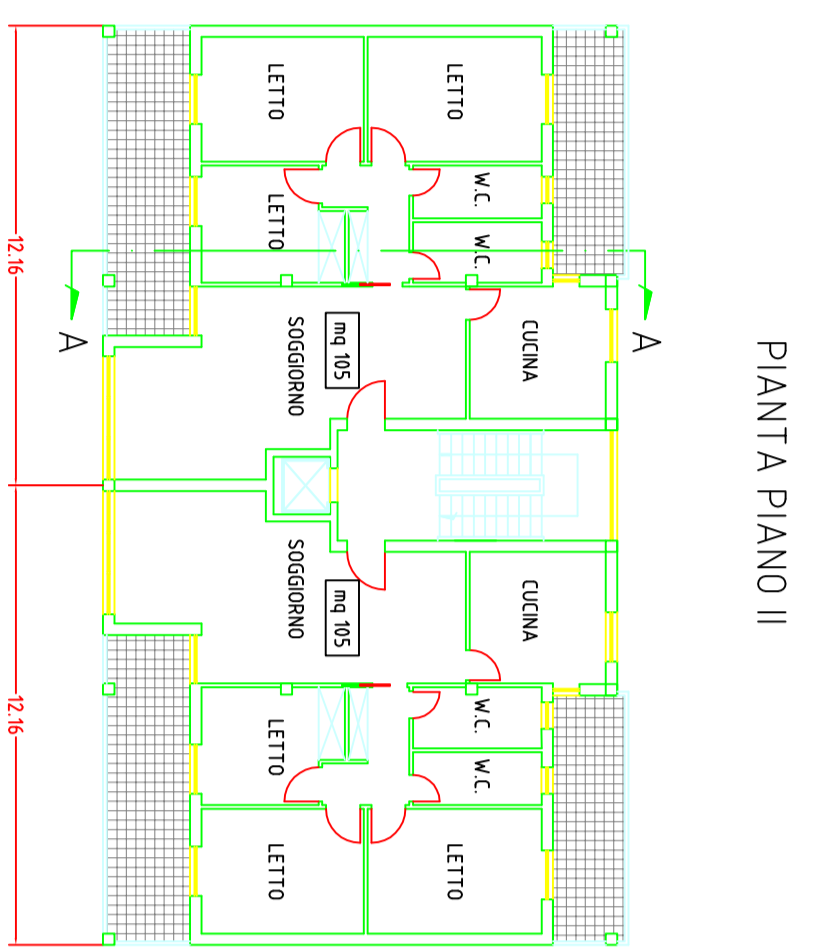


PIANTA PIANO II

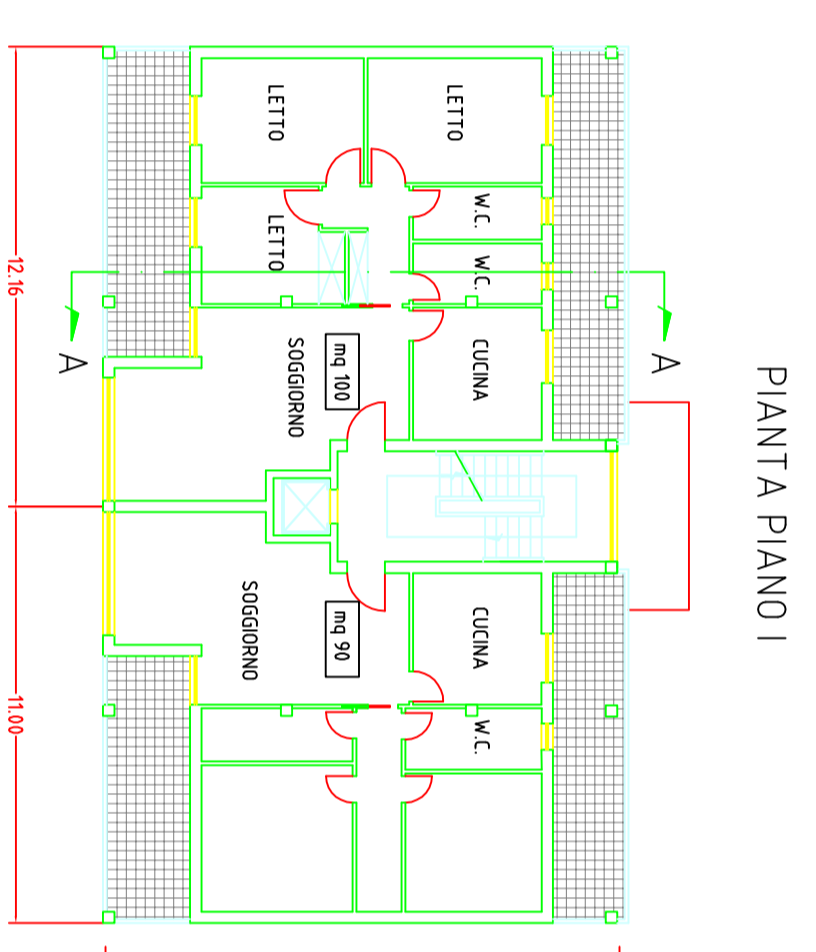


PIANTA PIANO I

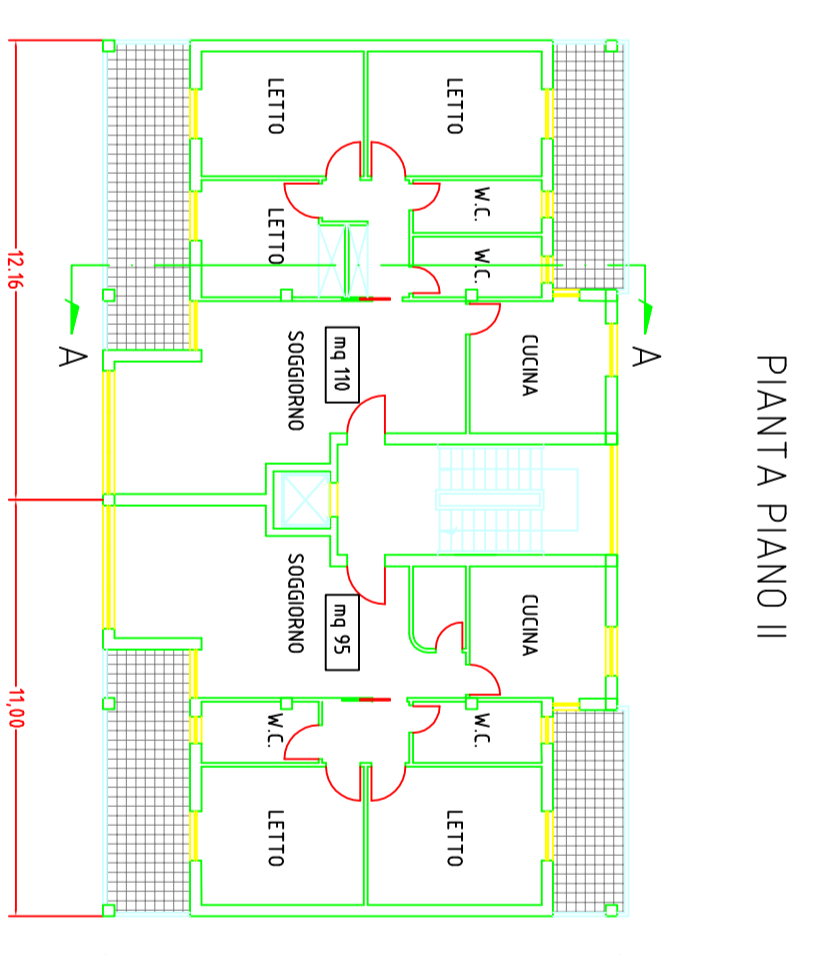


PIANTA PIANO II

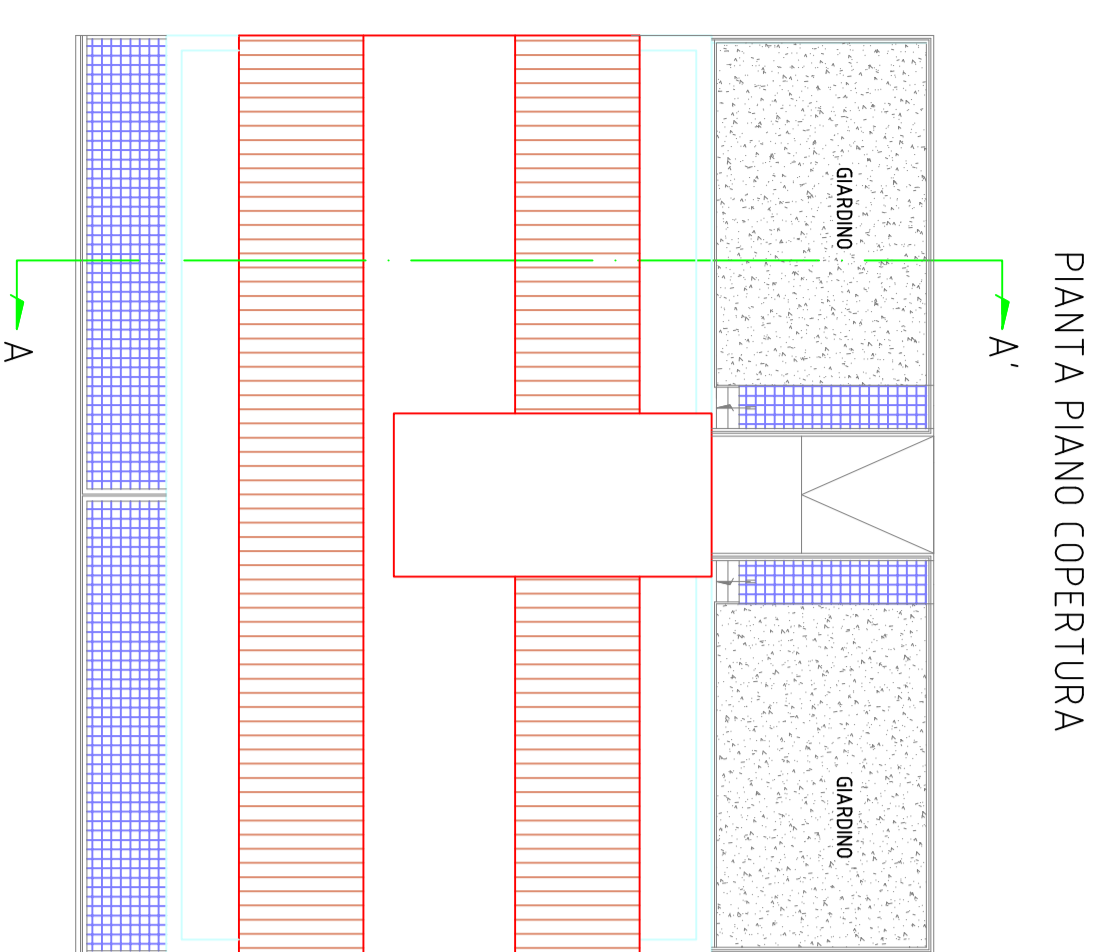


PIANTA PIANO COPERTURA

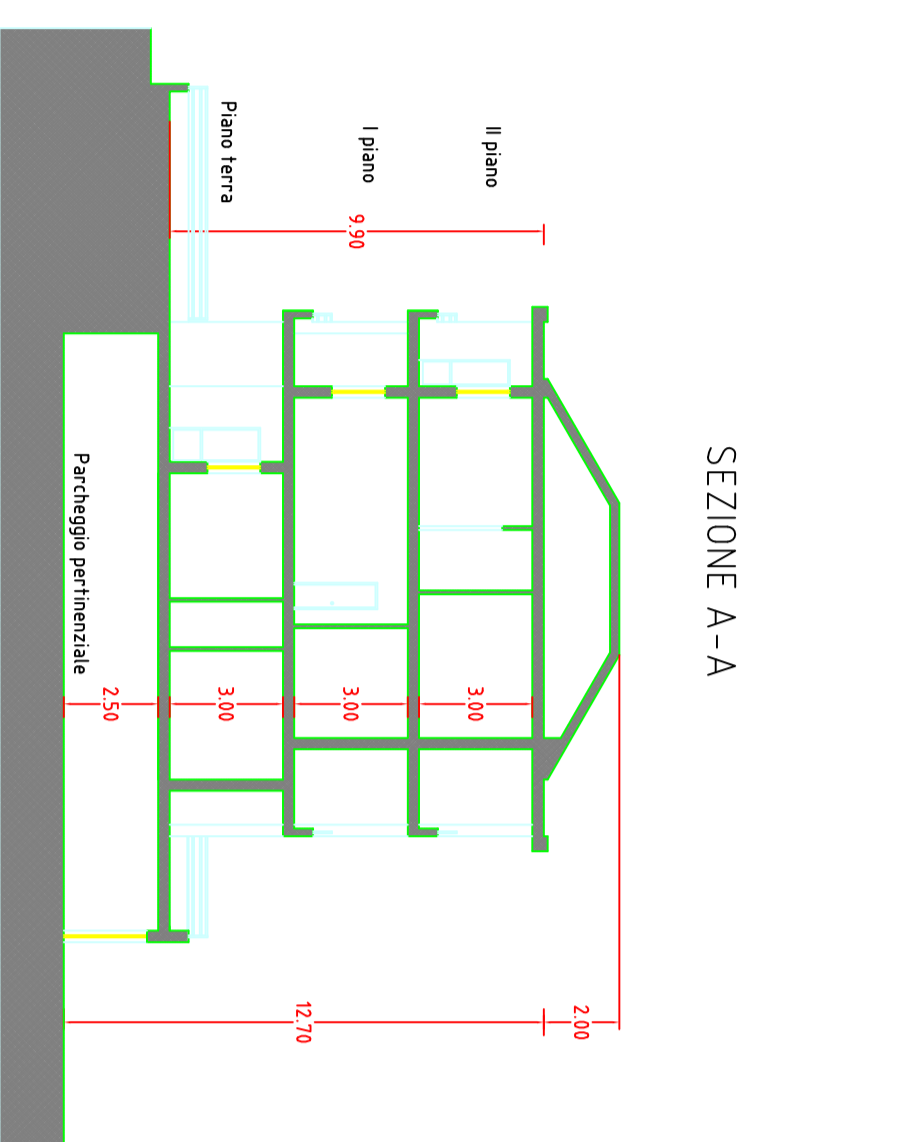


SEZIONE A-A

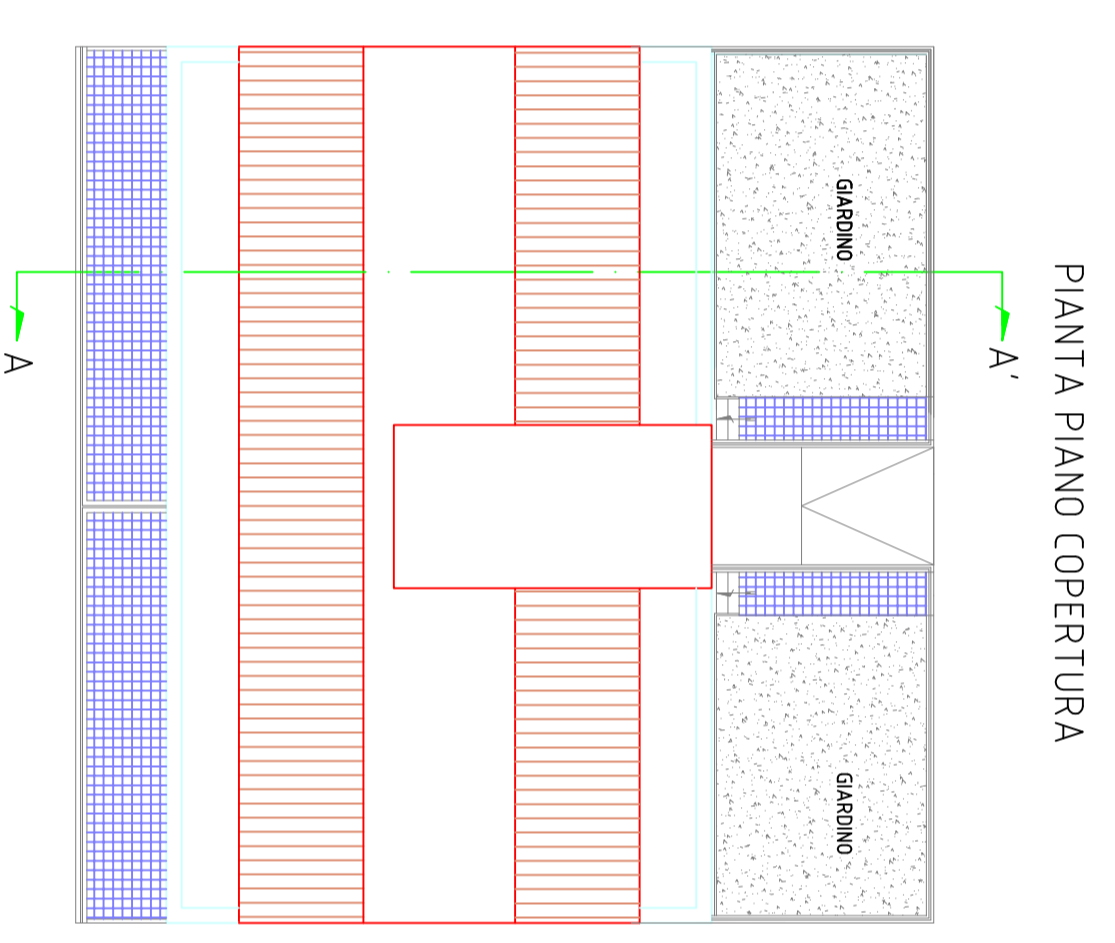

PIANTA PIANO COPERTURA

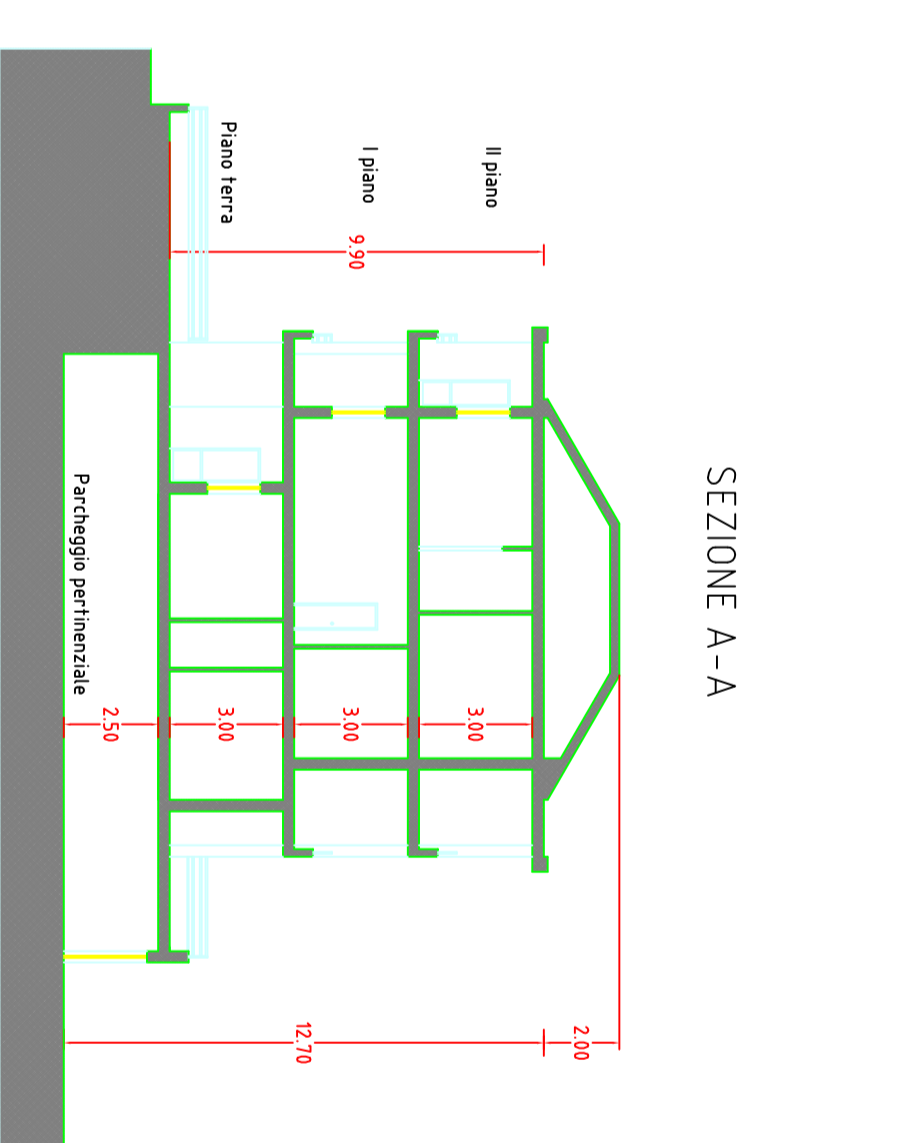

SEZIONE A-A

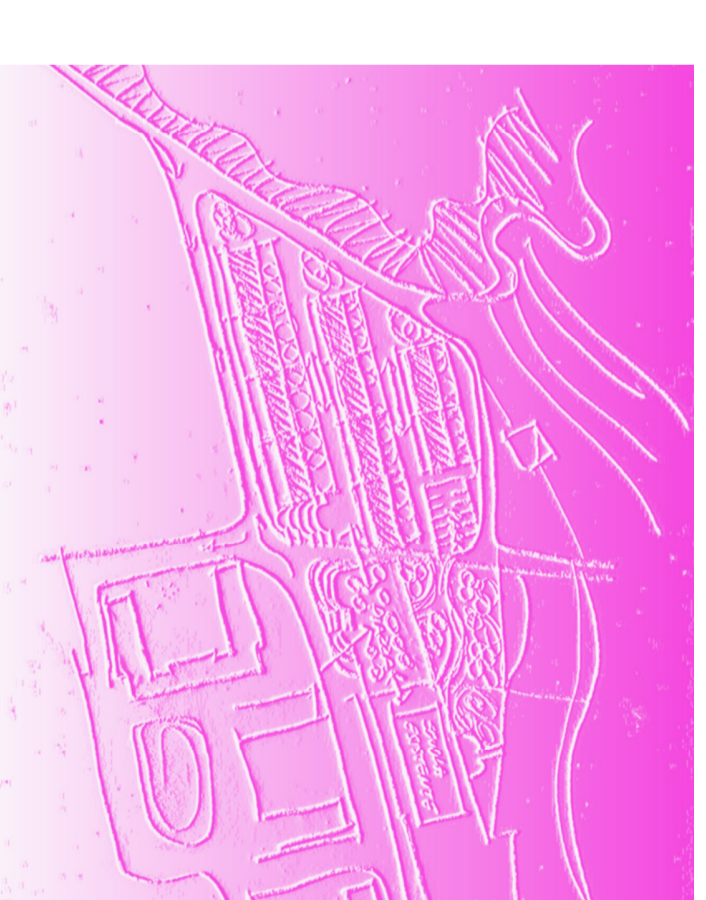

EDILIZIA RESIDENZIALE SOCIALE  
IN LOCALITÀ S. LEONARDO – AT-ERP4



PEEP  
PROGETTO PER  
L'EDILIZIA PER  
L'ERPA

TAV. 4

TIPICI EDILIZI

SCALE 1 : 200

ARMATORI DI LEGNO

COORDINATORE DELLA PROGETTAZIONE

Arch. Bianca De Roberto

PROGETTAZIONE URBANISTICA  
Arch. Giovanni Costa  
Arch. Roberto D'Amico  
PROGETTAZIONE ARCHITETTICA  
Arch. Francesco Semerari  
Arch. Maurizio Ferro  
Arch. Roberto Lambiasi  
COORDINAMENTO  
Geom. Ferruccio Spagnoli  
Geom. Gianluca Piro  
STRUTTURAZIONE  
Dott. Anna Lisa Spasola  
Arch. Daniela De Martino  
IL DIRETTORE DEL SETTORE  
Arch. Bianca De Roberto

Scala 1 : 200