



TAV. 3 PLANOVOLUMETRICO

gruppo di lavoro
COORDINATORE DELLA PROGETTAZIONE
Arch. Bianca De Roberto

PROGETTAZIONE URBANISTICA
Arch. Giovanni Ciotta
Arch. Flomena Daraio

PROGETTAZIONE IMPIANTI
Ing. Vito Galderisi
Ing. Nicola Grimaldi
Ing. Benedetto Troisi


PROCEDURE TECNO-AMMINISTRATIVE
Arch. Francesco Savino
Arch. Mariastella Ferro
Geom. Vincenzo de Sio

STUDIO GEOLOGICO
Geom. Rosario Lambiase

COLLABORATORI
Geom. Marcello Sansone
Geom. Corrado Marino
Geom. Gaetana Pinto

STUDIO FONOMETRICO
Dott. Anna Lisa Spatola
Arch. Daniele De Martino

IL DIRETTORE DI SETTORE
Arch. Bianca De Roberto

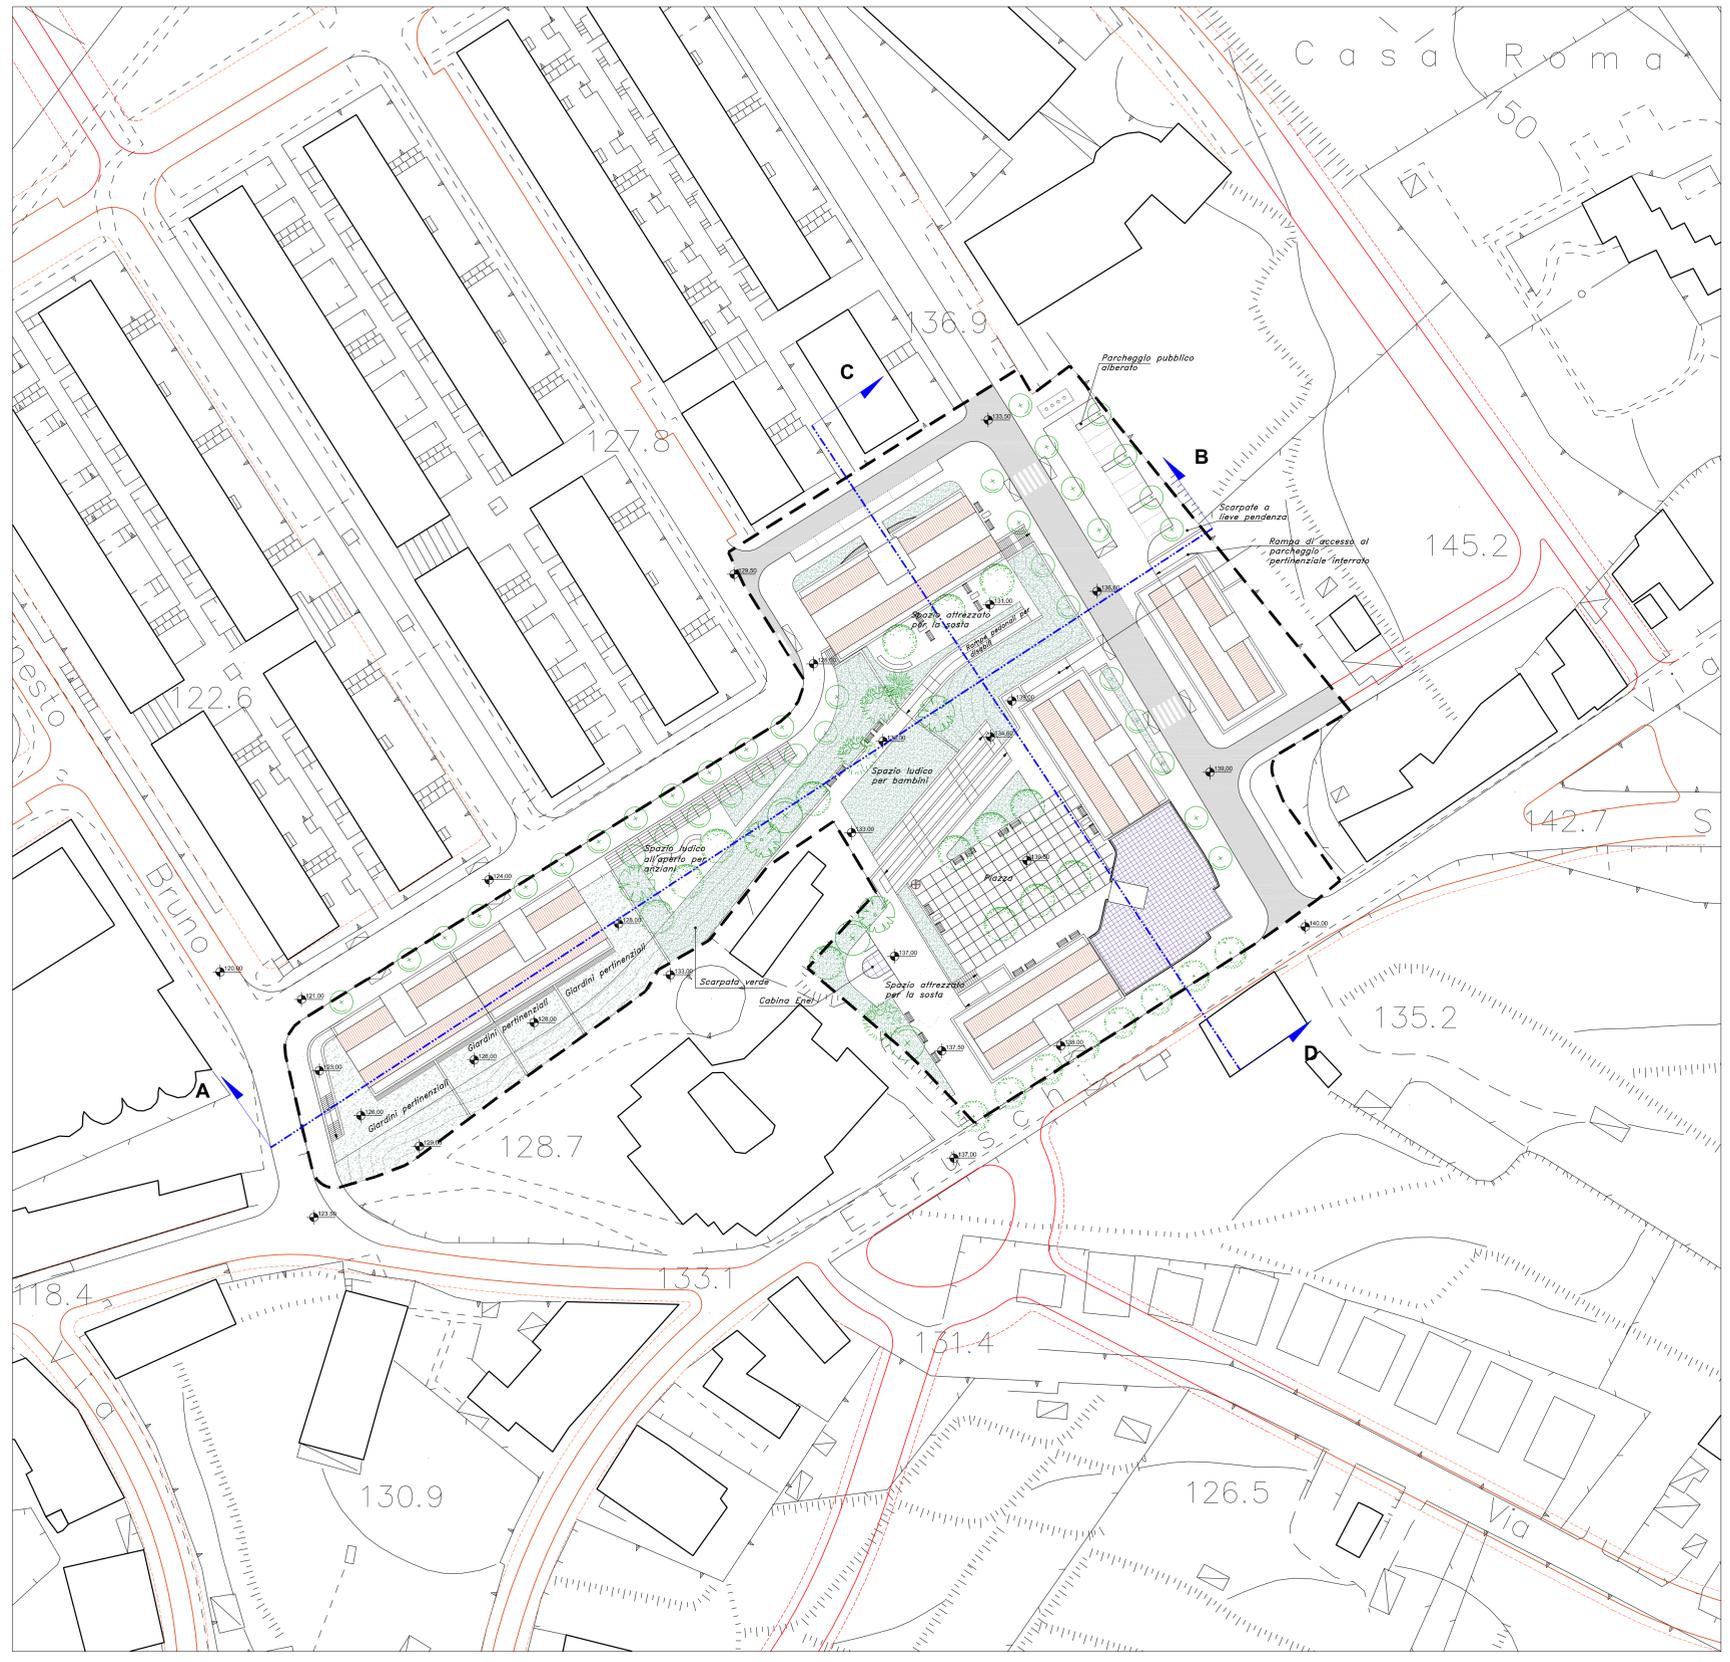

Legenda

AREA DI INTERVENTO

MICROISOLA ECOLOGICA A SCOMPARSA


COLONNINA DI SOCCORSO

VIABILITA' - INDICAZIONI DI PUC

Adeguamenti stradali

Strade di progetto

PROFILO A-B
Scala 1:500

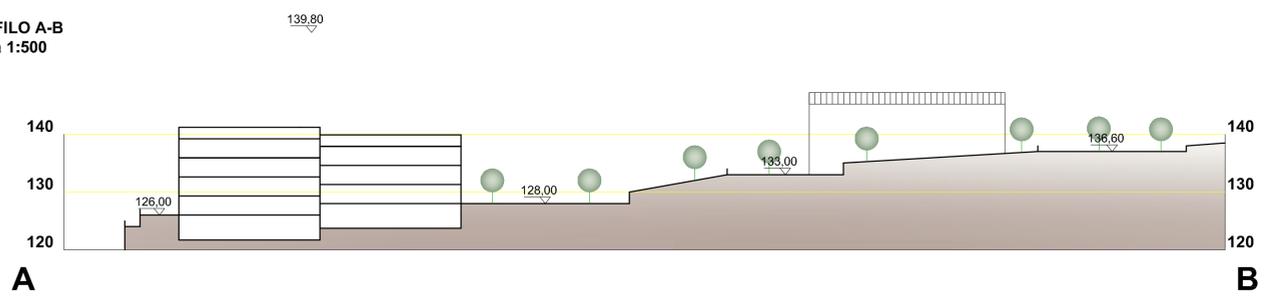

PROFILO C-D
Scala 1:500

