

VISTA PROSPETTICA DA NORD-OVEST



SIMULAZIONE DEL PROSPETTO SUD NEL CONTESTO EDIFICATO





SIMULAZIONE DEL PROSPETTO OVEST NEL CONTESTO EDIFICATO




SIMULAZIONE DEL PROSPETTO NORD NEL CONTESTO EDIFICATO





VISTA PROSPETTICA DEL FRONTE SUD

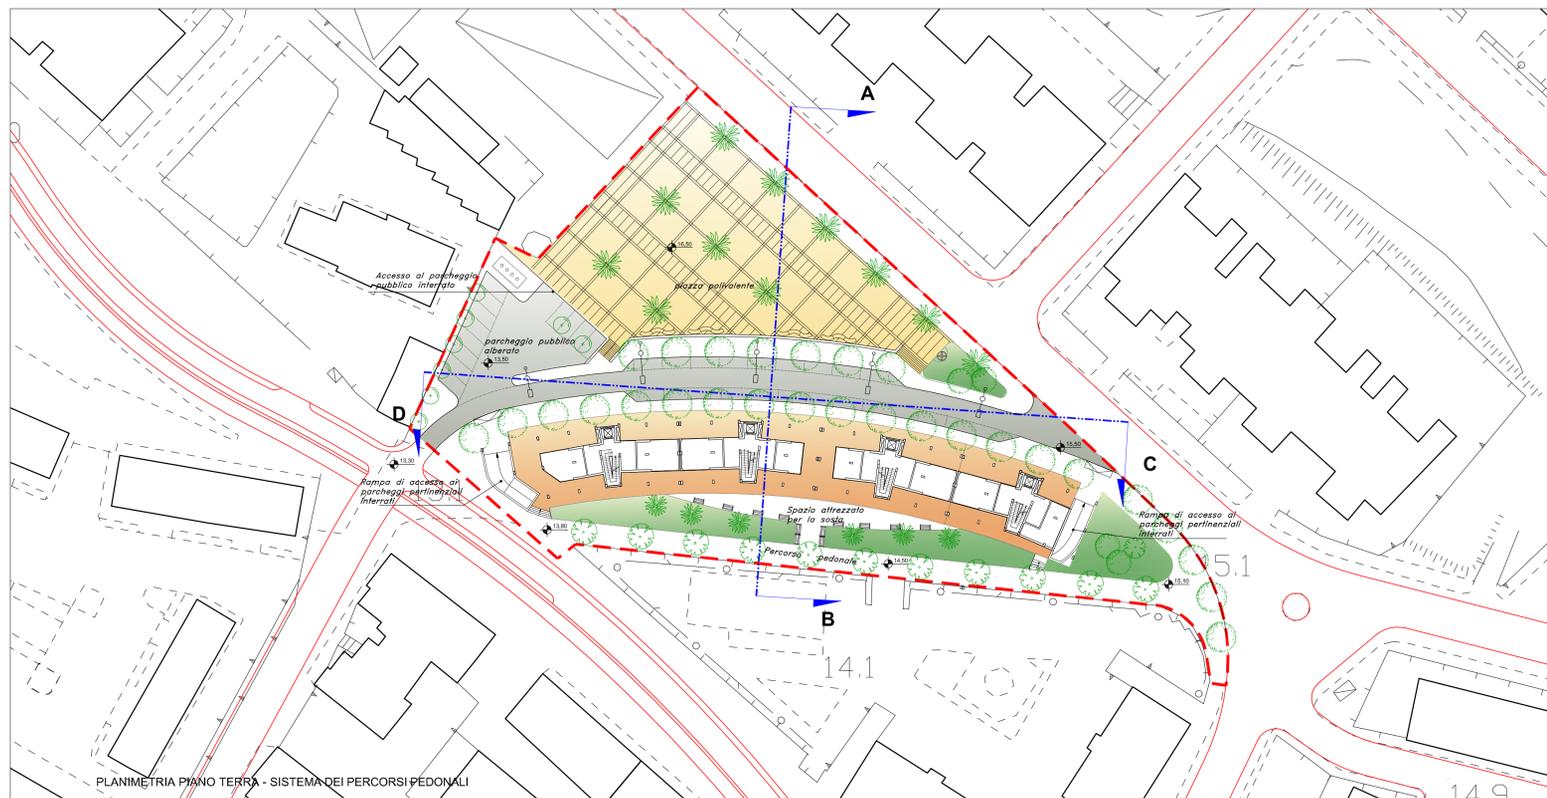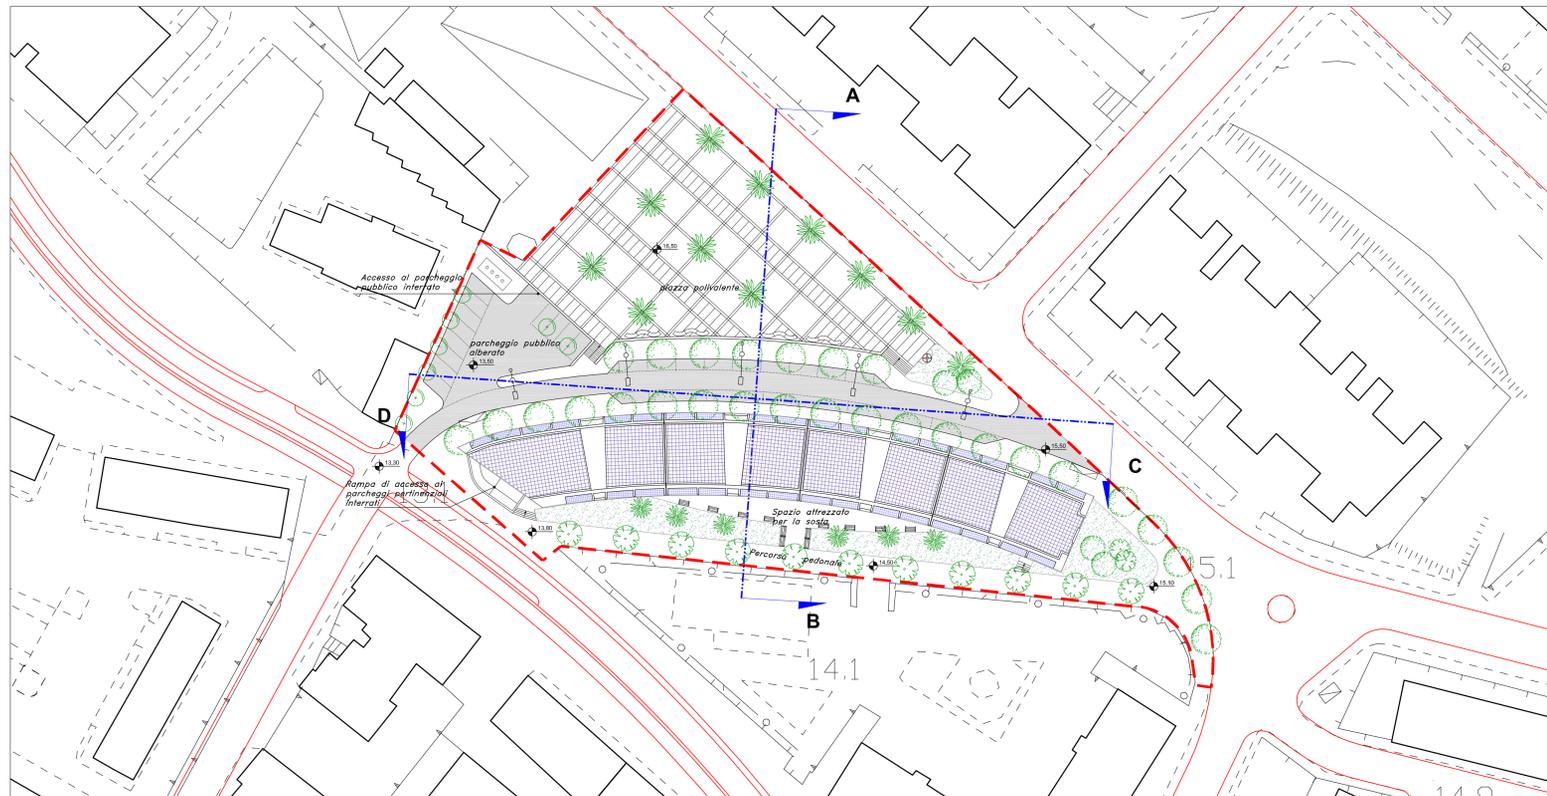

PROFILO A-B  
Scala 1:500

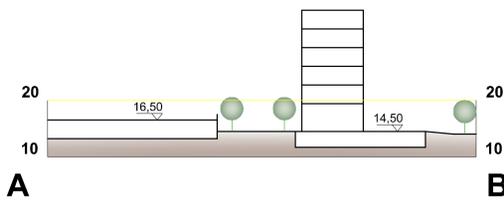

PROFILO C-D  
Scala 1:500

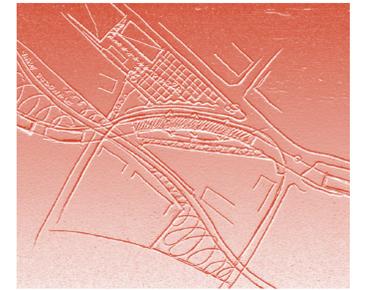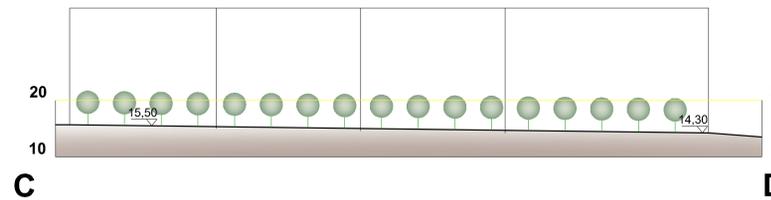

TAV. 3 PLANOVOLUMETRICO  
 scala 1 : 500

gruppo di lavoro  
 COORDINATORE DELLA PROGETTAZIONE  
 Arch. Bianca De Roberto

PROGETTAZIONE URBANISTICA Arch. Giovanni Ciotta Arch. Filomena Zapparo PROCEDIMENTI TECNICI-AMMINISTRATIVI Arch. Francesco Savino Arch. Marialisa Ferro Geom. Vincenzo de Sio COLLABORATORI Geom. Marcello Sansone Geom. Corrado Marino Geom. Gaetano Pinto	PROGETTAZIONE IMPIANTI Ing. Vito Galderisi Ing. Nicola Grimaldi Ing. Benedetto Troisi STUDIO GEOLOGICO Geol. Rosario Lambiase STUDIO FOTOMETRICO Dott. Anna Lisa Spatola Arch. Daniela De Martino IL DIRETTORE DI SETTORE Arch. Bianca De Roberto
---	---

Legenda

- AREA DI INTERVENTO
- MICROISOLA ECOLOGICA A SCOMPARSA
- COLONNINA DI SOCCORSO
- TEMI INERENTI IL TRASPORTO E LA VIABILITA'
- Strade esistenti
- Adeguamenti stradali
- Strade di progetto

