


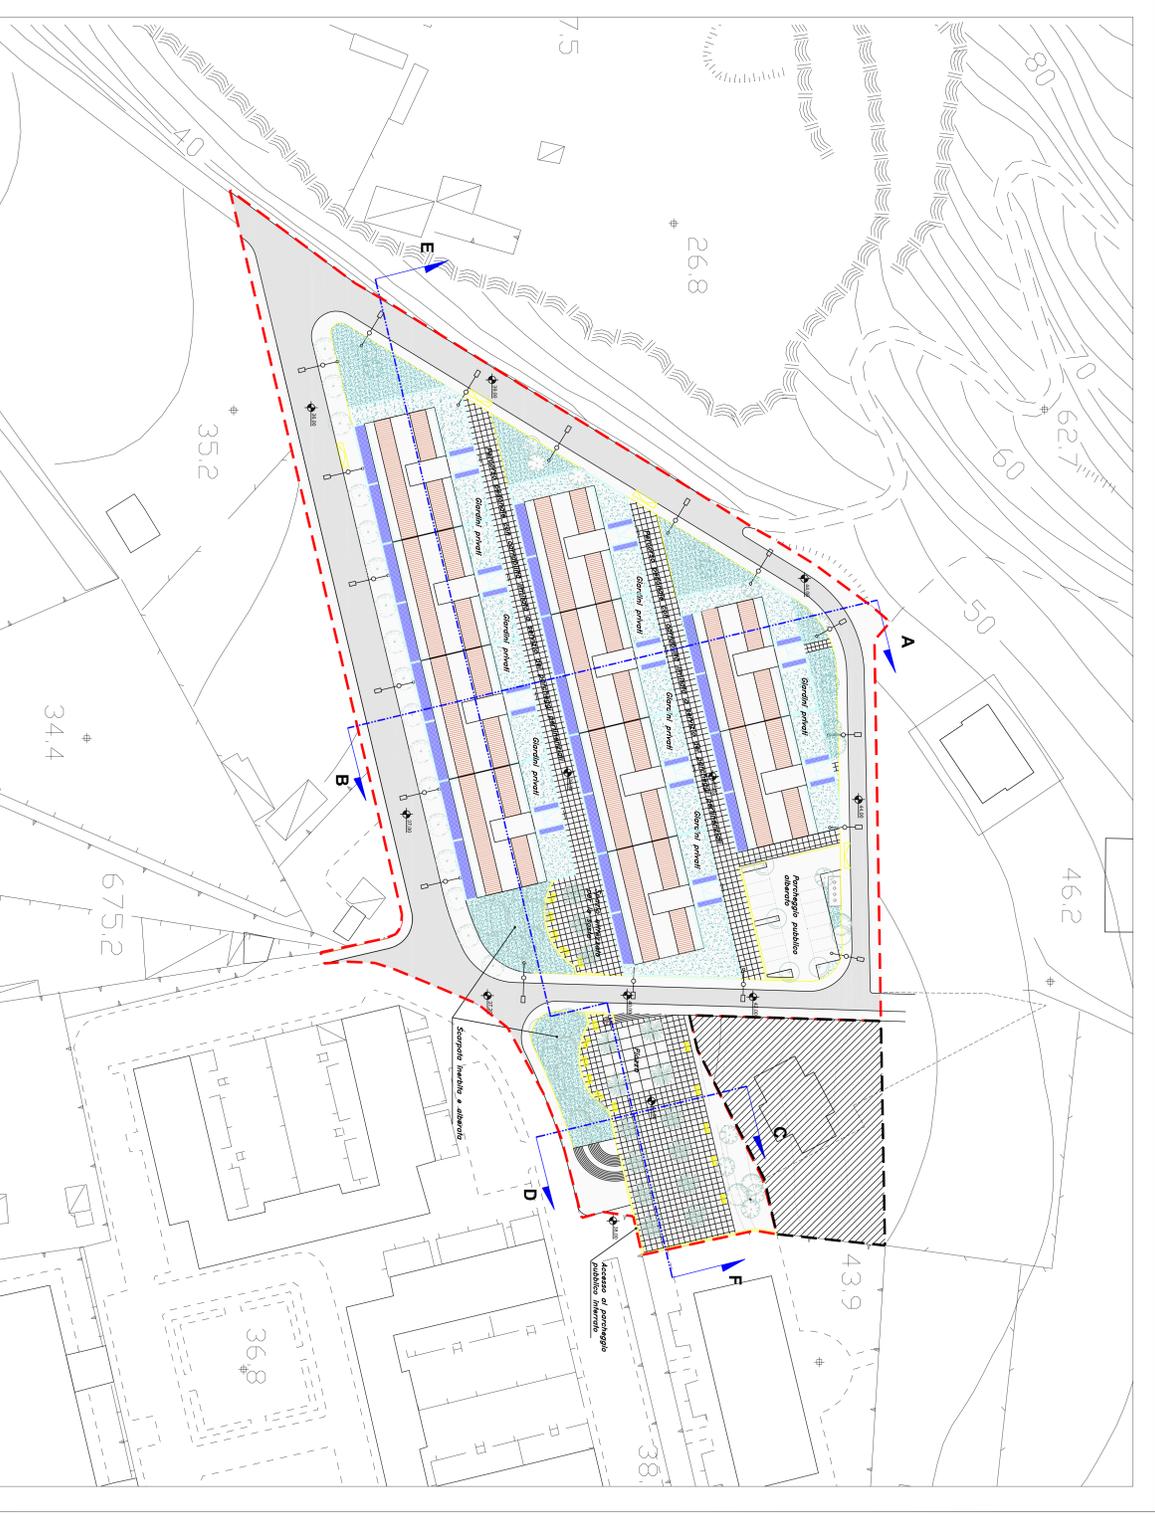


TAV. 3 PLANOVOLUMETRICO

gruppo di lavoro COORDINATORE DELLA PROGETTAZIONE Arch. Simona De Roberto	
PROGETTAZIONE URBANISTICA Arch. Giovanni Costa Arch. Antonio Galante Arch. Daniela De Martino	PROGETTAZIONE MANUFATTI Ing. Antonio Galante Ing. Benedetto Trasi
PROIEZIONE TECNICO-AMMINISTRATIVA Arch. Francesco Sarno Geom. Vincenzo de Sio	STRUTTA DEDICATA Geom. Roberto Santolucito
COLLABORATORI Geom. Carmine Amato Geom. Cristiano Amato Geom. Cristiano Piro	STRUTTA ESPERTIZIONE Arch. Daniela De Martino Arch. Daniela De Martino
LA DEDICAZIONE È STIPULATA Arch. Simona De Roberto	


- Legenda**
- AREA DI INTERVENTO
 - MICROISOLA ECOLOGICA A SCOMPARSA
 - COLONNINA DI SOCCORSO
 - AREA OGGETTO DI STRALCIO



PROFILO A-B
Scala 1:500

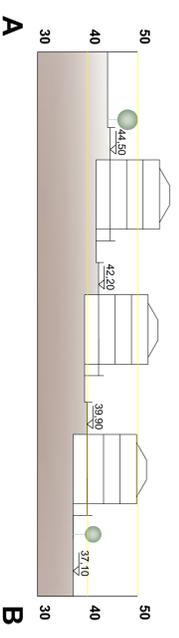

PROFILO C-D
Scala 1:500

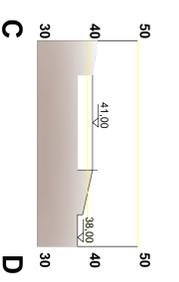

PROFILO E-F
Scala 1:500

