


LOTTO 1	
Volume lordo	mc. 24.273
Sis residenziale	mq. 6.218
Sis ter/comm/direz	mq. 616
Sis standard	mq. 149
n.piani	4 + PT portic.
H max	m. 17,50
<b>n./s.u. alloggi</b>	
da mq. 90	8
da mq. 100	40
Totale n.	48

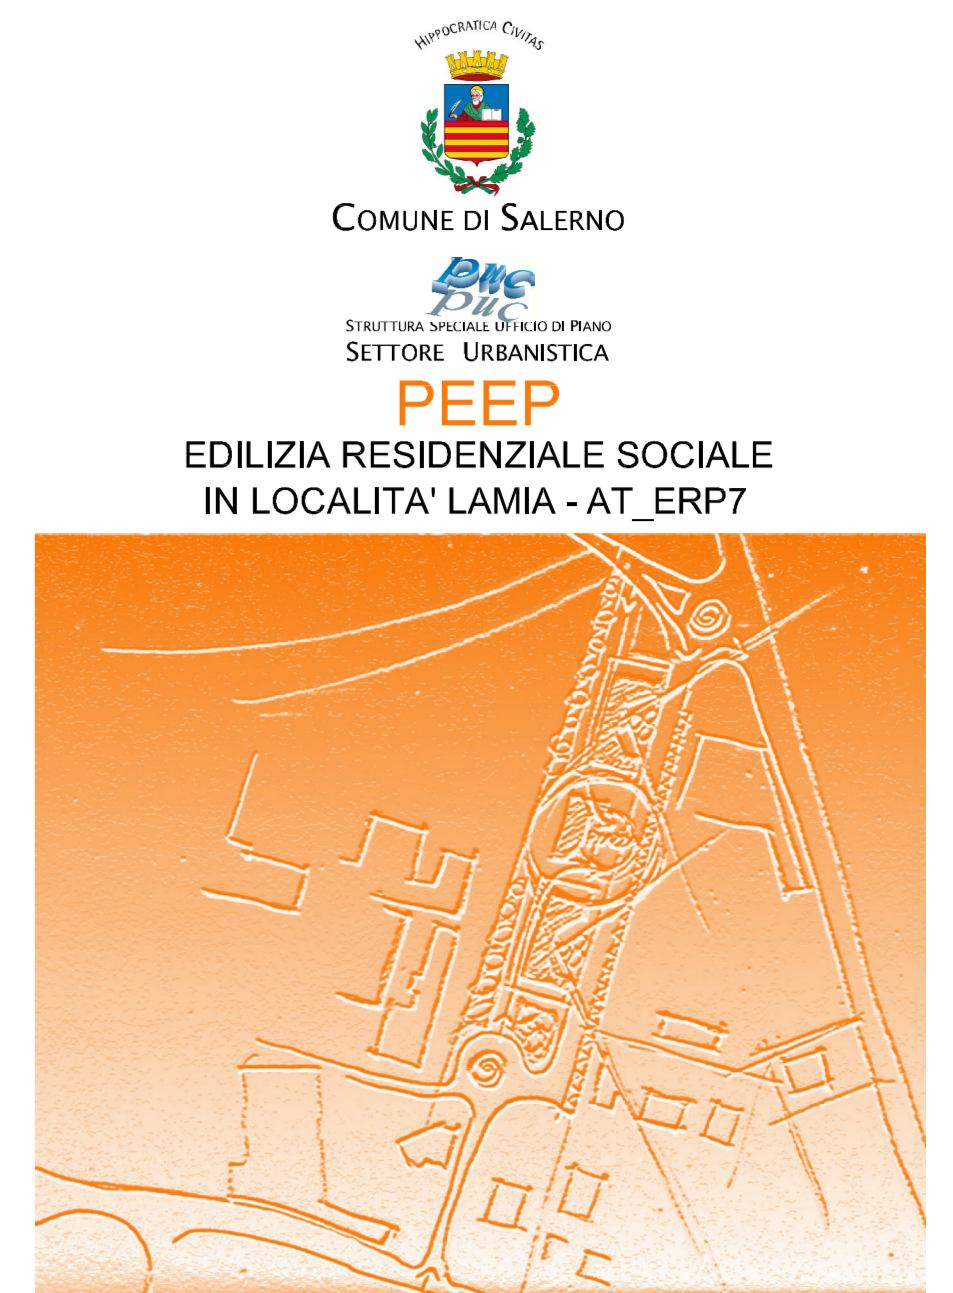

**TAV. 2 ZONIZZAZIONE** scala 1 : 500

*gruppo di lavoro*  
**COORDINATORE DELLA PROGETTAZIONE**  
 Arch. Bianca De Roberto

PROGETTAZIONE URBANISTICA Arch. Giovanni Clotta Arch. Filomena Daraio	PROGETTAZIONE IMPIANTI Ing. Vito Galderisi Ing. Nicola Grimaldi Ing. Benedetto Troisi
PROCEDURE TECNICO-AMMINISTRATIVE Arch. Francesco Savino Arch. Mariakaisa Ferro Geom. Vincenzo de Sio	STUDIO GEOLOGICO Geol. Rosario Lambiase
COLLABORATORI Geom. Marcello Sansone Geom. Corrado Marino Geom. Gaetana Pinto	STUDIO FONDOMETRICO Dott. Anna Lisa Spatola Arch. Daniela De Martino

IL DIRETTORE DI SETTORE  
 Arch. Bianca De Roberto

**Legenda**

	AREA FONDIARIA (lotto1)	MQ 2.583
	AREA FONDIARIA DI USO PUBBLICO	

**Standard urbanistici ex D.I. 1444/68**

	VERDE ATTREZZATO (VA)	MQ 4.095
	PARCHEGGIO (P)	MQ 1.054
	INTERESSE COMUNE	MQ 149
	TOTALE STANDARD	MQ 5.298
	VIABILITA'	MQ 5.436
	AREA DI INTERVENTO	MQ 13.168

**PARAMETRI EDILIZI ED URBANISTICI**

Superficie territoriale - St	13.168 mq
Numero di alloggi	48
Numero livelli fuori terra	5
Volume totale	24.273 mc
Superficie lorda di solaio totale	6.834 mq
Superficie lorda di solaio residenziale	6.218 mq
Superficie lorda di solaio terz./comm./direz.	616 mq
Nuovi abitanti	6.218/32,6= 191
Standard minimo	(191x20)+(616x0,80)= 4.313 mq

